ANNDALE ALLOTMENT

SUB LOTS 1–10 & BLK. A, PLAT BOOK 17, PAGE 71

LOT	OWNER	LOT	OWNER
1	R.J. GANO JR & R.R. KOWALSKI 7-2-02	9	R.C. & S. GREENE 4-5-74 2.28.90
2	L.D. SR & V.D. OLIVER 3-21-73 897/662 10-31-91	10	4-5-74 2.28.90
3	I.B. GANO 9-12-66 9-16-77	BLK. West Part A	S. PAGE 2-16-78 950/644
4	S. PAGE 2-16-78	BLK. Center Part A	R.C. & S. GREENE 2.28.90
5	J.E. CLARK 7-20-01	BLK. East Part A	R.C. & S. GREENE 4-9-71 2.28.90
6	7-20-01		
7	R.N. & K.L. GARNER 5-20-72		
8	5-20-72		

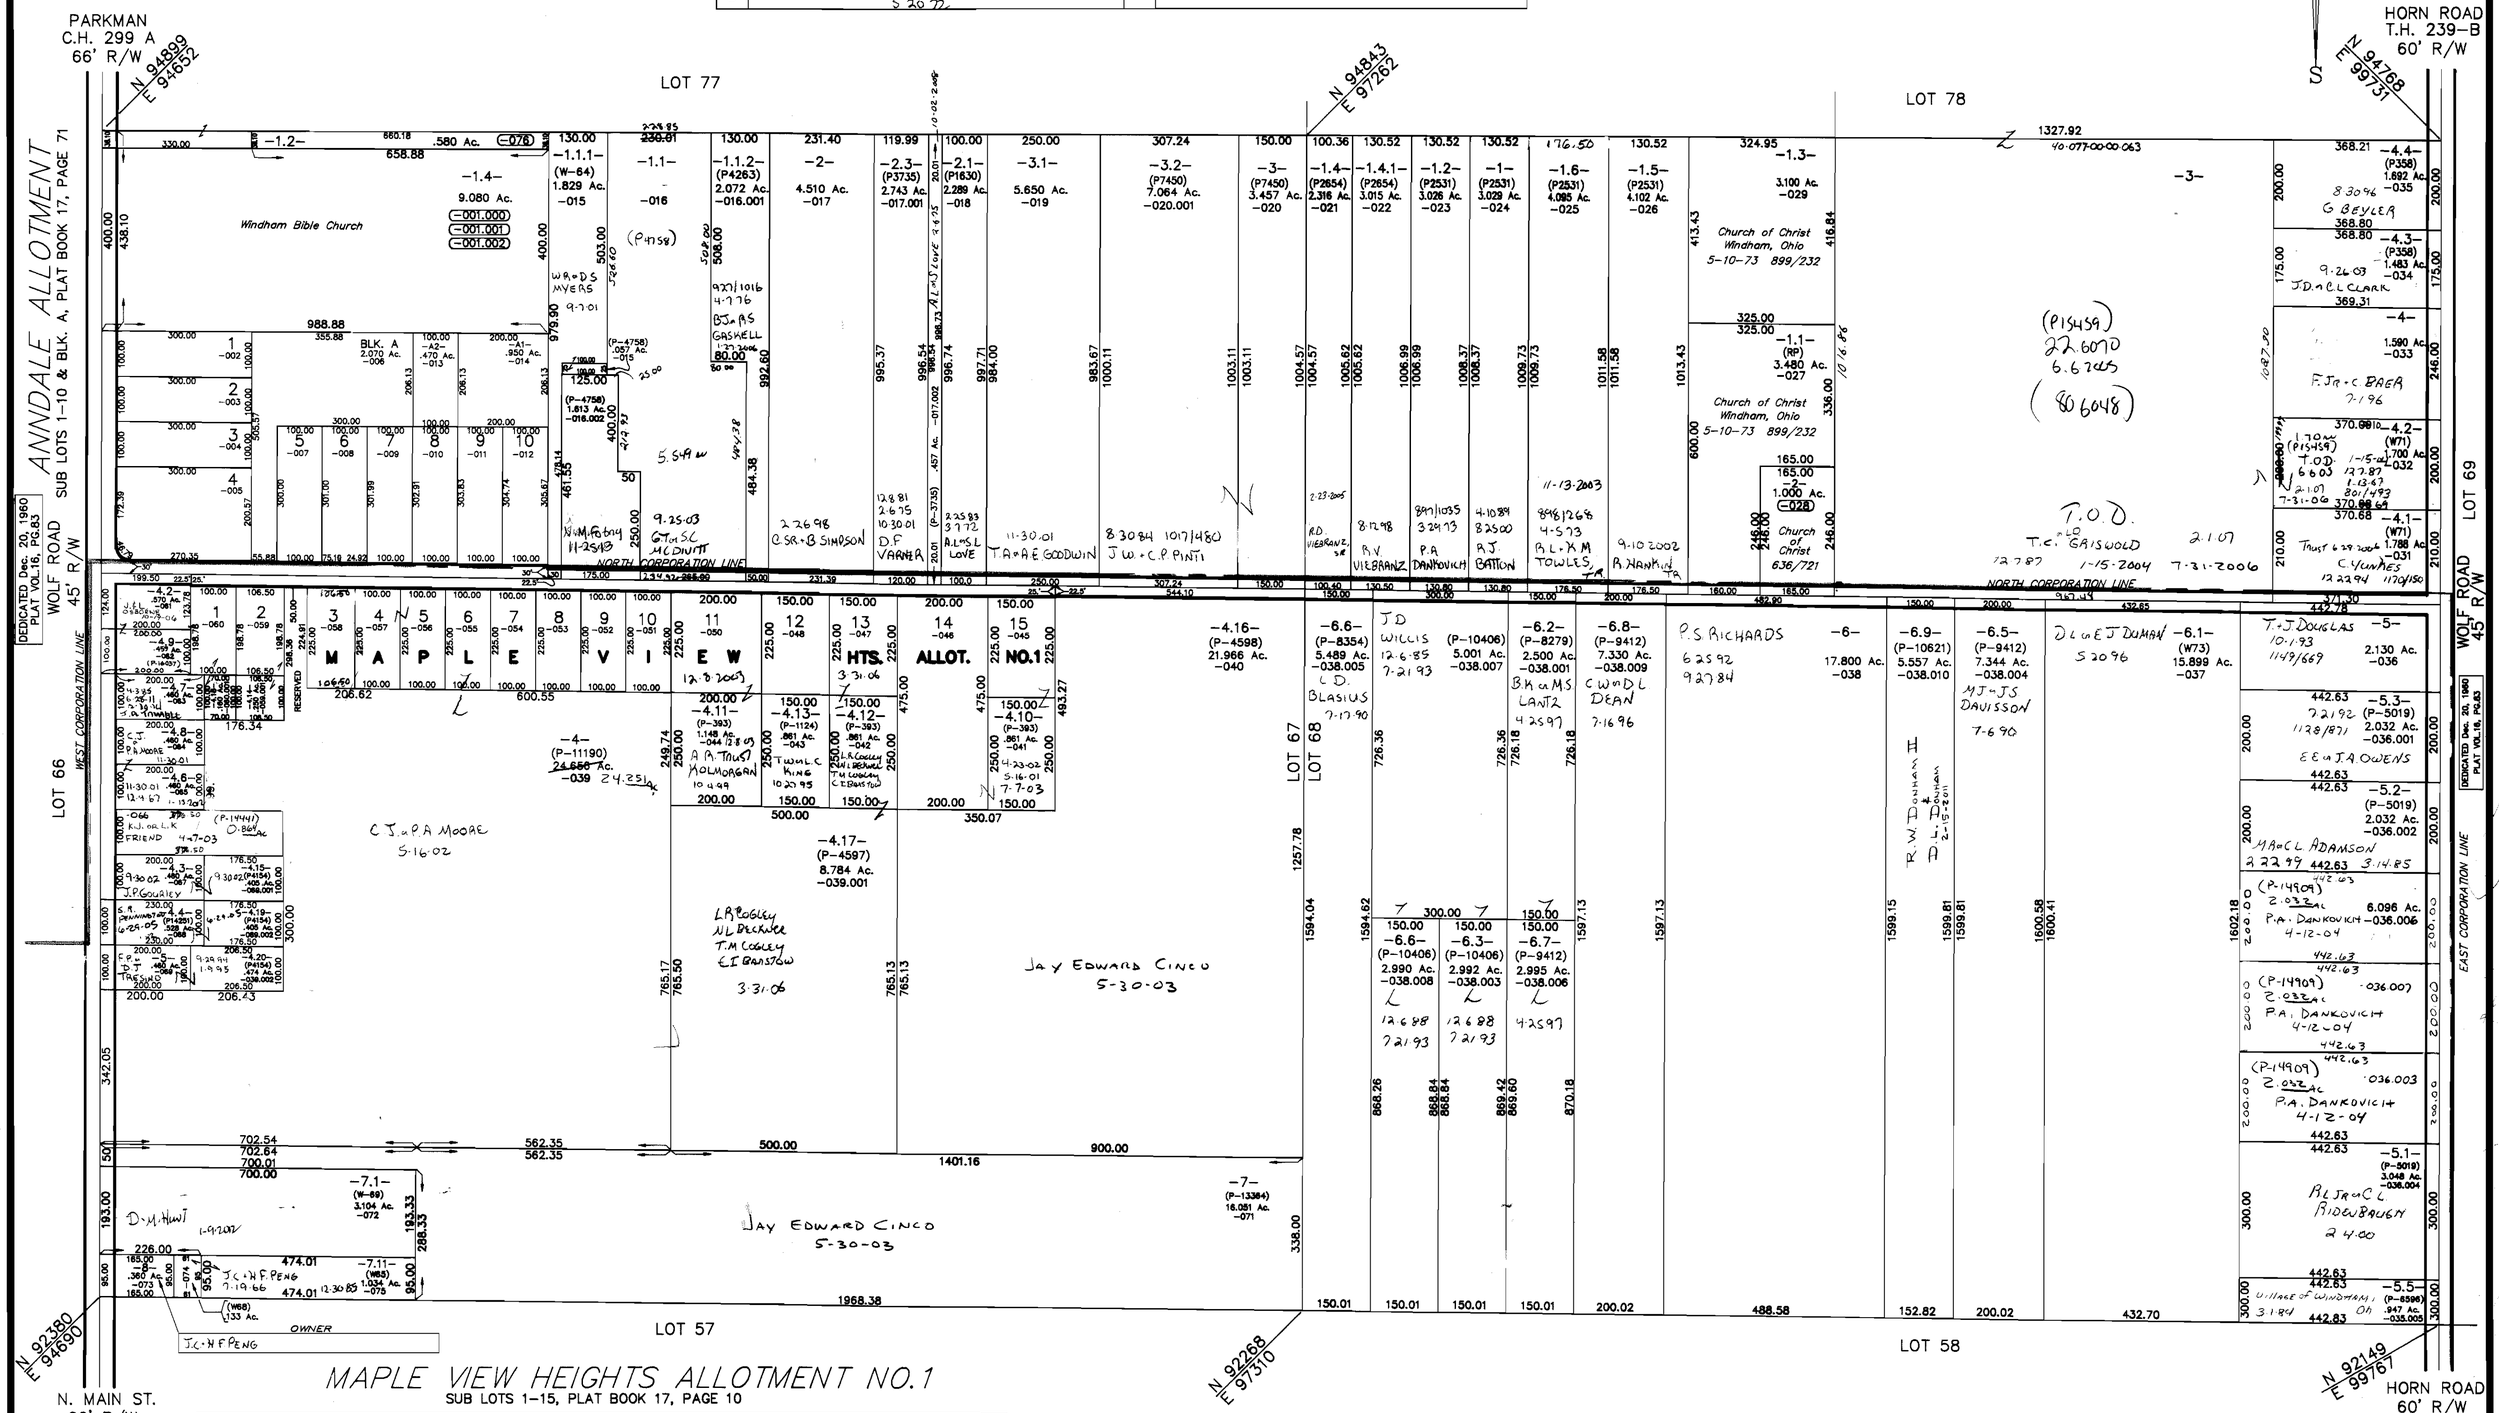

MAPLE VIEW HEIGHTS ALLOTMENT NO.1

SUB LOTS 1–15, PLAT BOOK 17, PAGE 10

LOT	OWNER	LOT	OWNER
1	G.S. & E. NUTTER 7-8-03 250/391	9	J.W. & P.J. TUTOR 1-12-94 1154/121
2	K.L. BARTON 7-19-2013	10	E.S. KIMBLE 10-7-85 1031/1063
3	S.L. SHAY 1-6-14	11	W150' A.A. VOLMOGEN 10-4-99
4	ZERKAA TRUST ALICE KNIGHT TR. 4-25-94 9-21-09		E50' 10-4-99
5	" " 4-25-94 9-21-09	12	T.W. & C.S. KING 10-20-95
6	C.J. & P.A. MOORE 5-16-02	13	L.P. & D.L. COGLEY 4-6-87 12-5-60 719/283
7	WINDHAM CHURCH OF CHRIST INC. 4-18-2012	14	G.L. & D.F. CARPENTER 9-4-2009 7-7-03
8	CHURCH OF CHRIST 3-11-71 865/343	15	9-4-09 7-7-03

GRAPHIC SCALE

200 0 100 200 400 800

(IN FEET)
1 inch = 200 ft.

NORTH OF CORP.LINE, 40–067–00–00–000.000
SOUTH OF CORP.LINE, 41–067–00–00–000.000

WINDHAM TWP.& WINDHAM VIL. 67 & 68

FILE NO 4102.23